


plafond 794+

o.z. brug 583+


rail zijzwart
520+

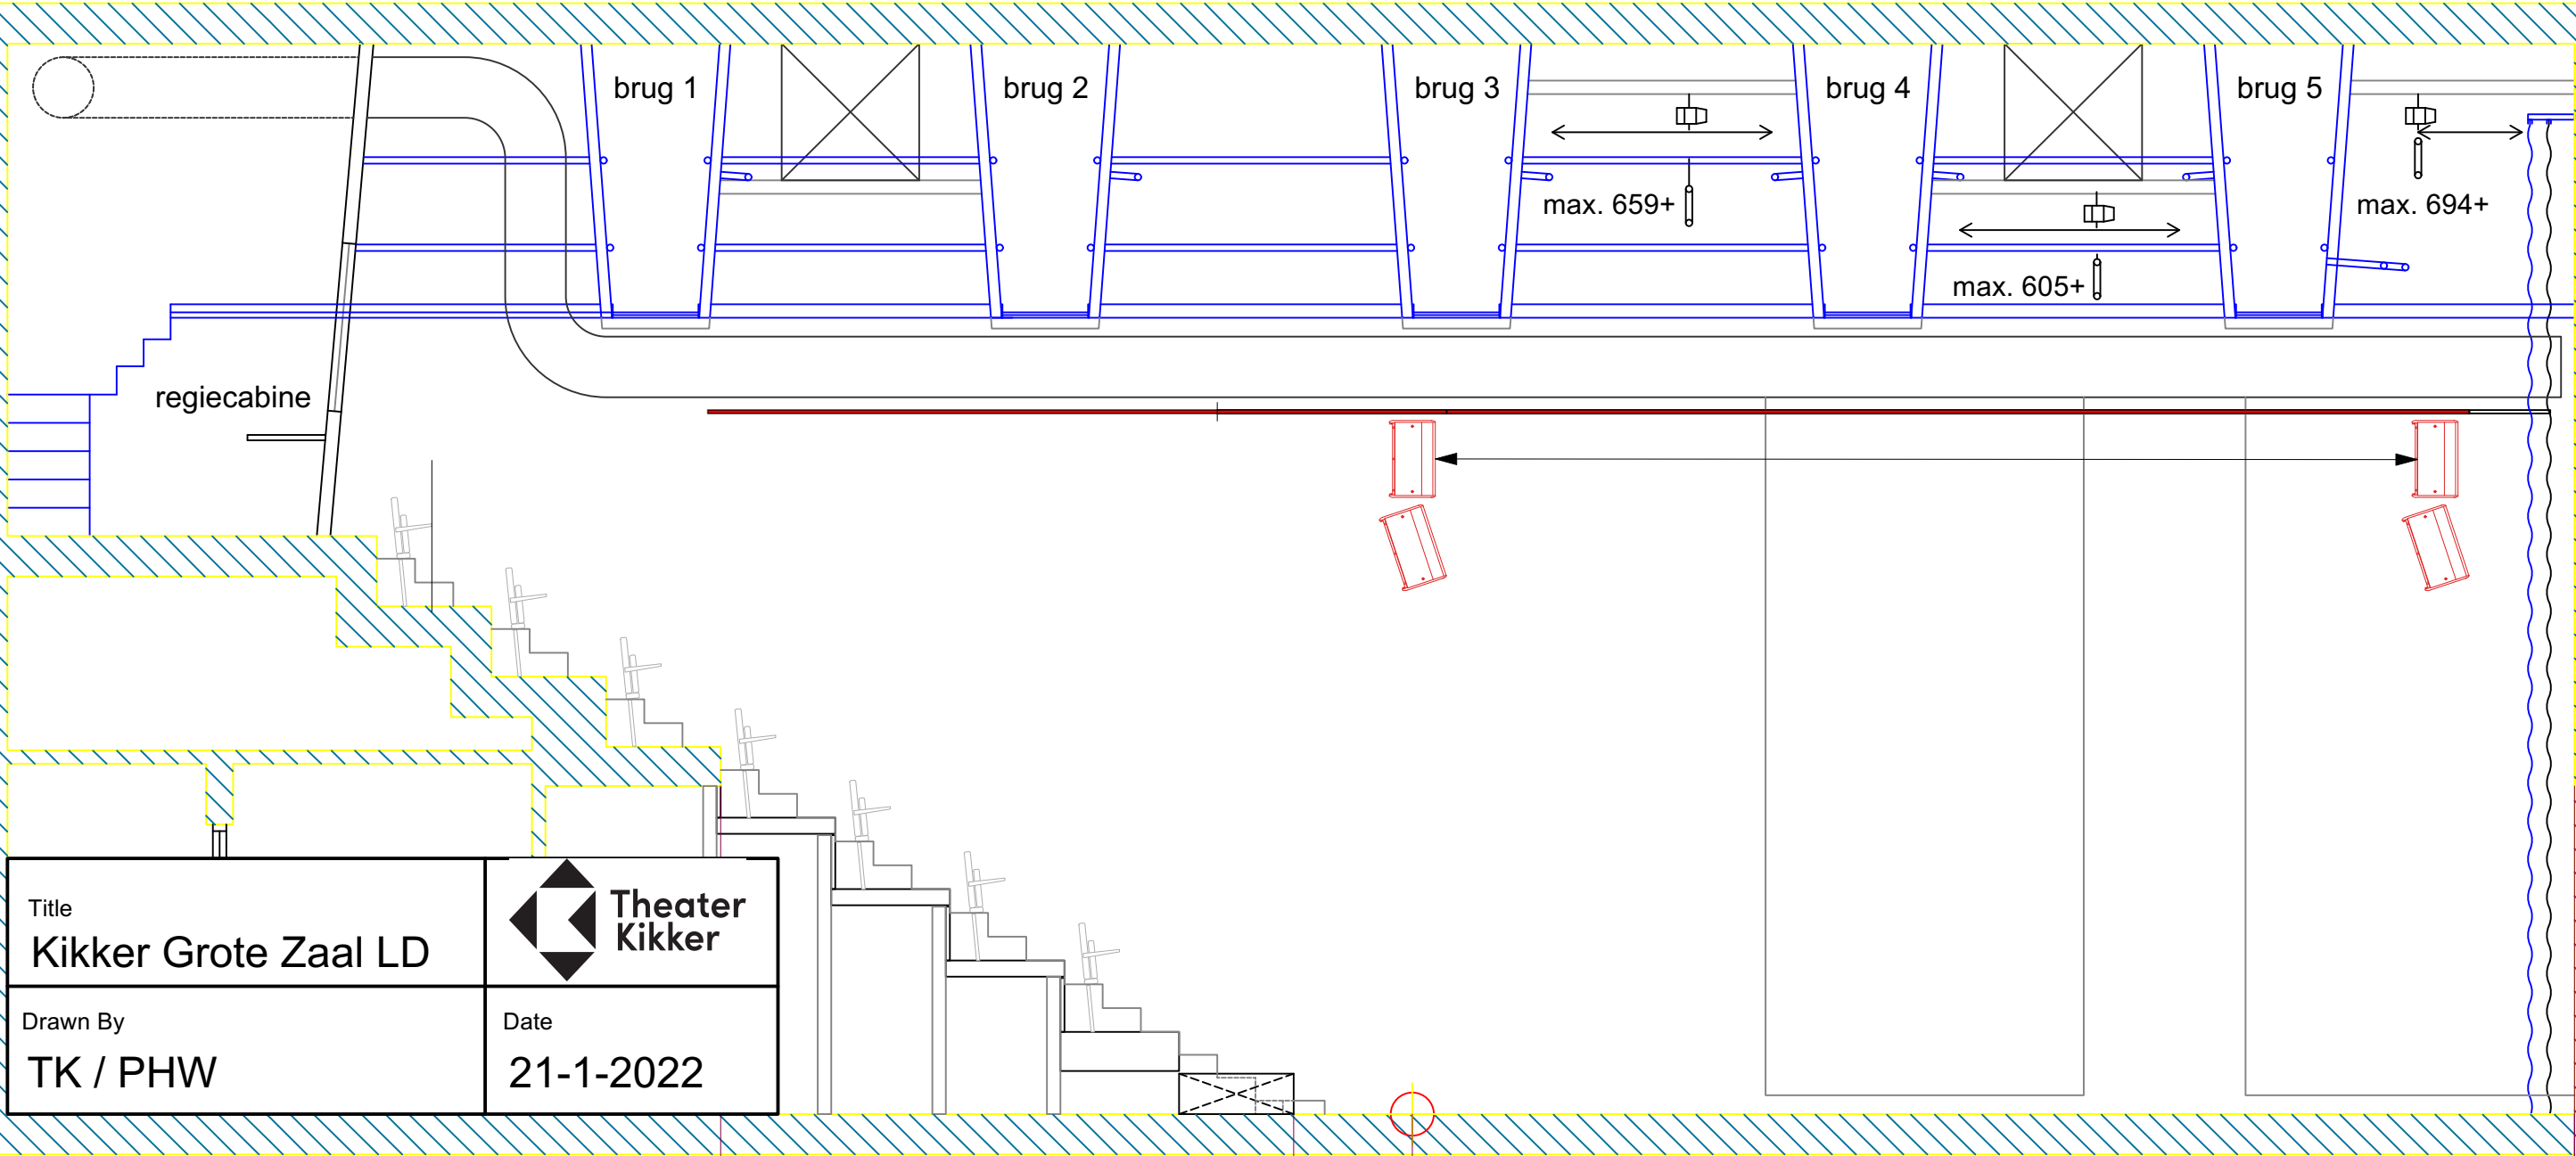

max. 659+

max. 605+

max. 694+

Title Kikker Grote Zaal LD	 Theater Kikker
Drawn By TK / PHW	Date 21-1-2022

zichtlijn: 8620

voorrاند tribune: 9500

tribune ingeschoven: 13750